テナント図面　　厚木

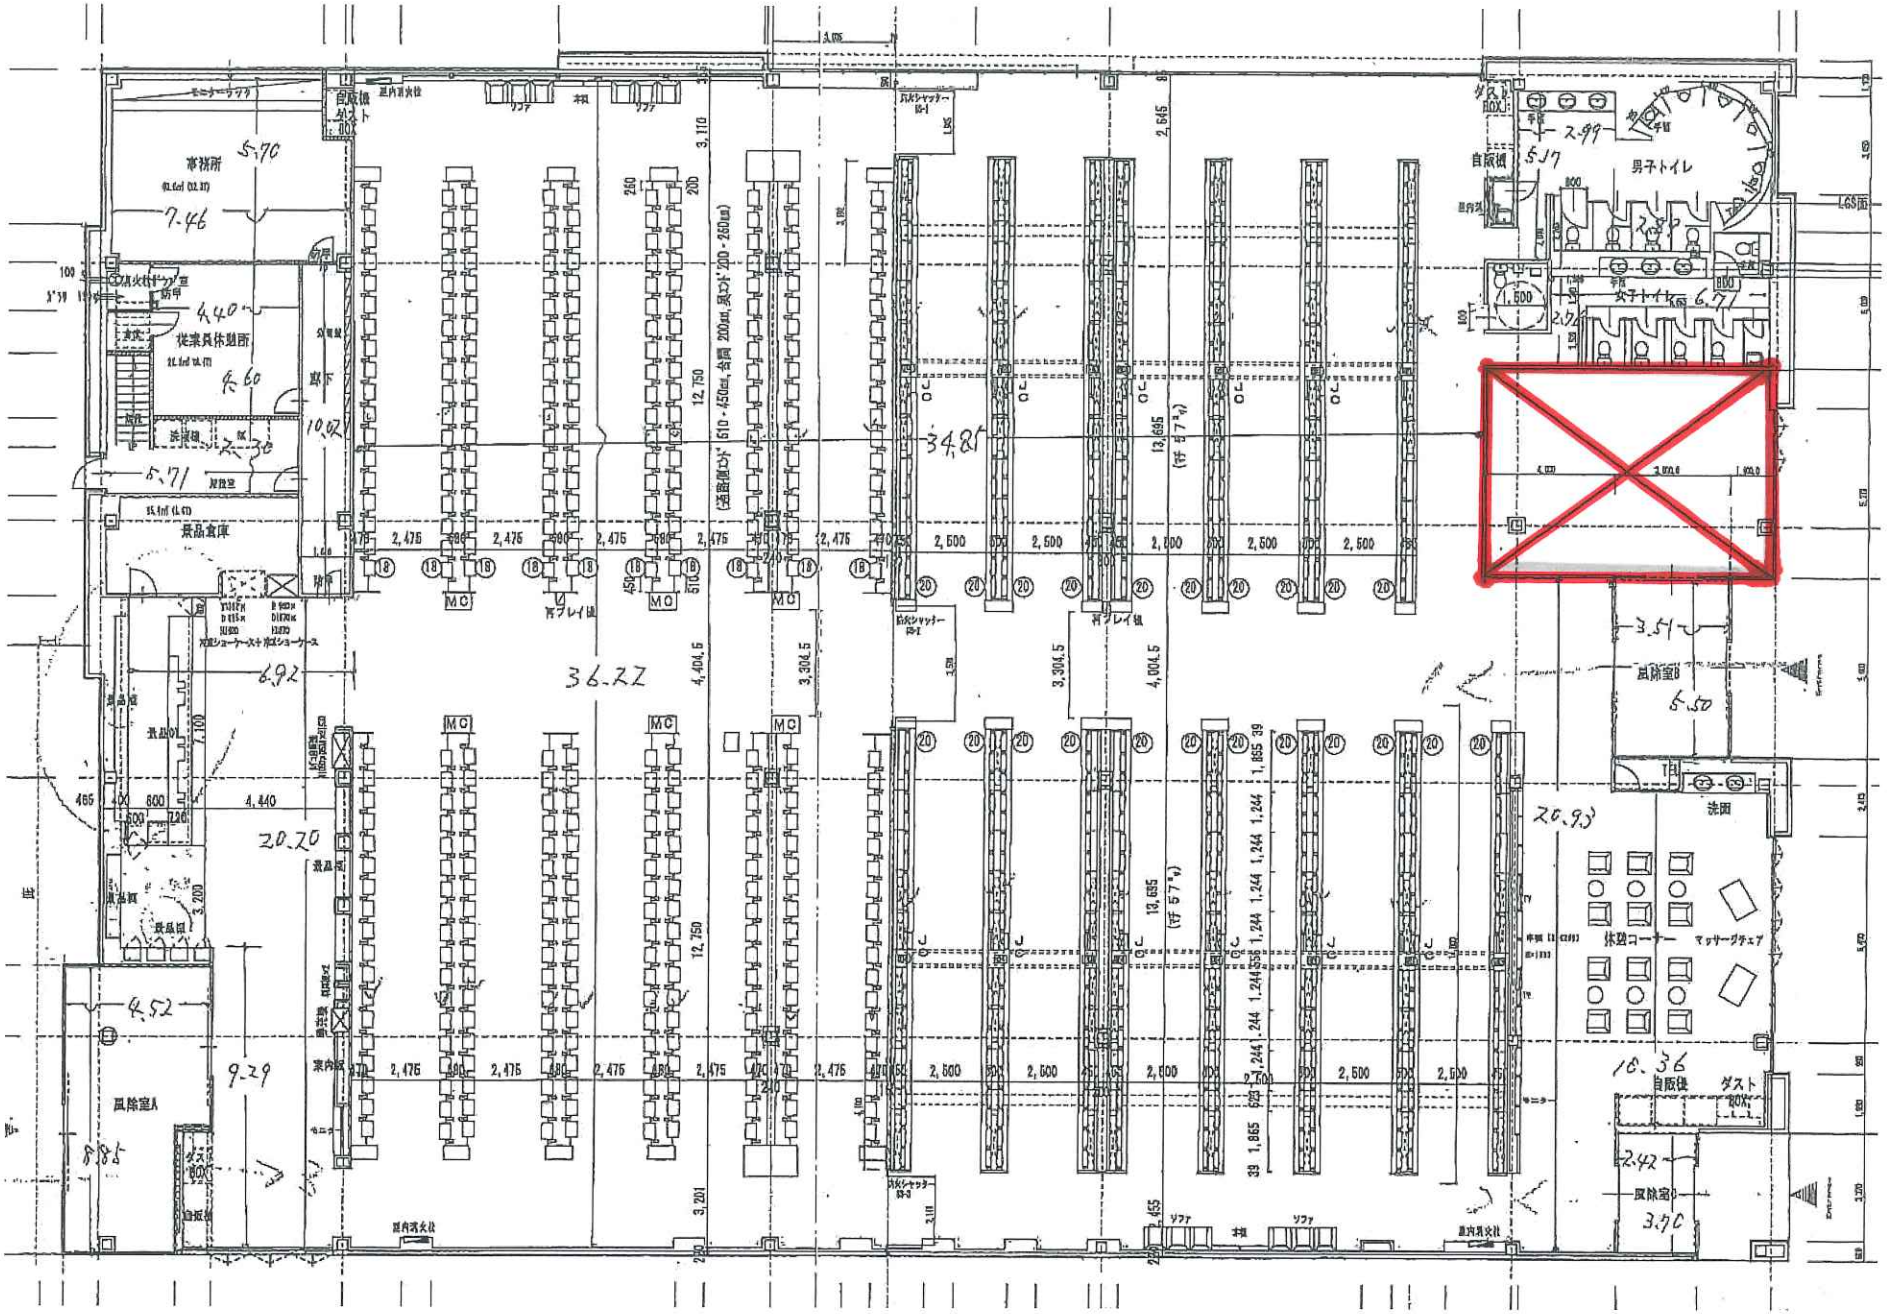
事務所
従業員休憩所
景品倉庫
男子トイレ
女子トイレ
風除室A
風除室B
休憩コーナー
マッサージチェア
自販機
ダスト
法面
36.22
34.85
20.20
20.93
18.36