テナント図面　　四谷

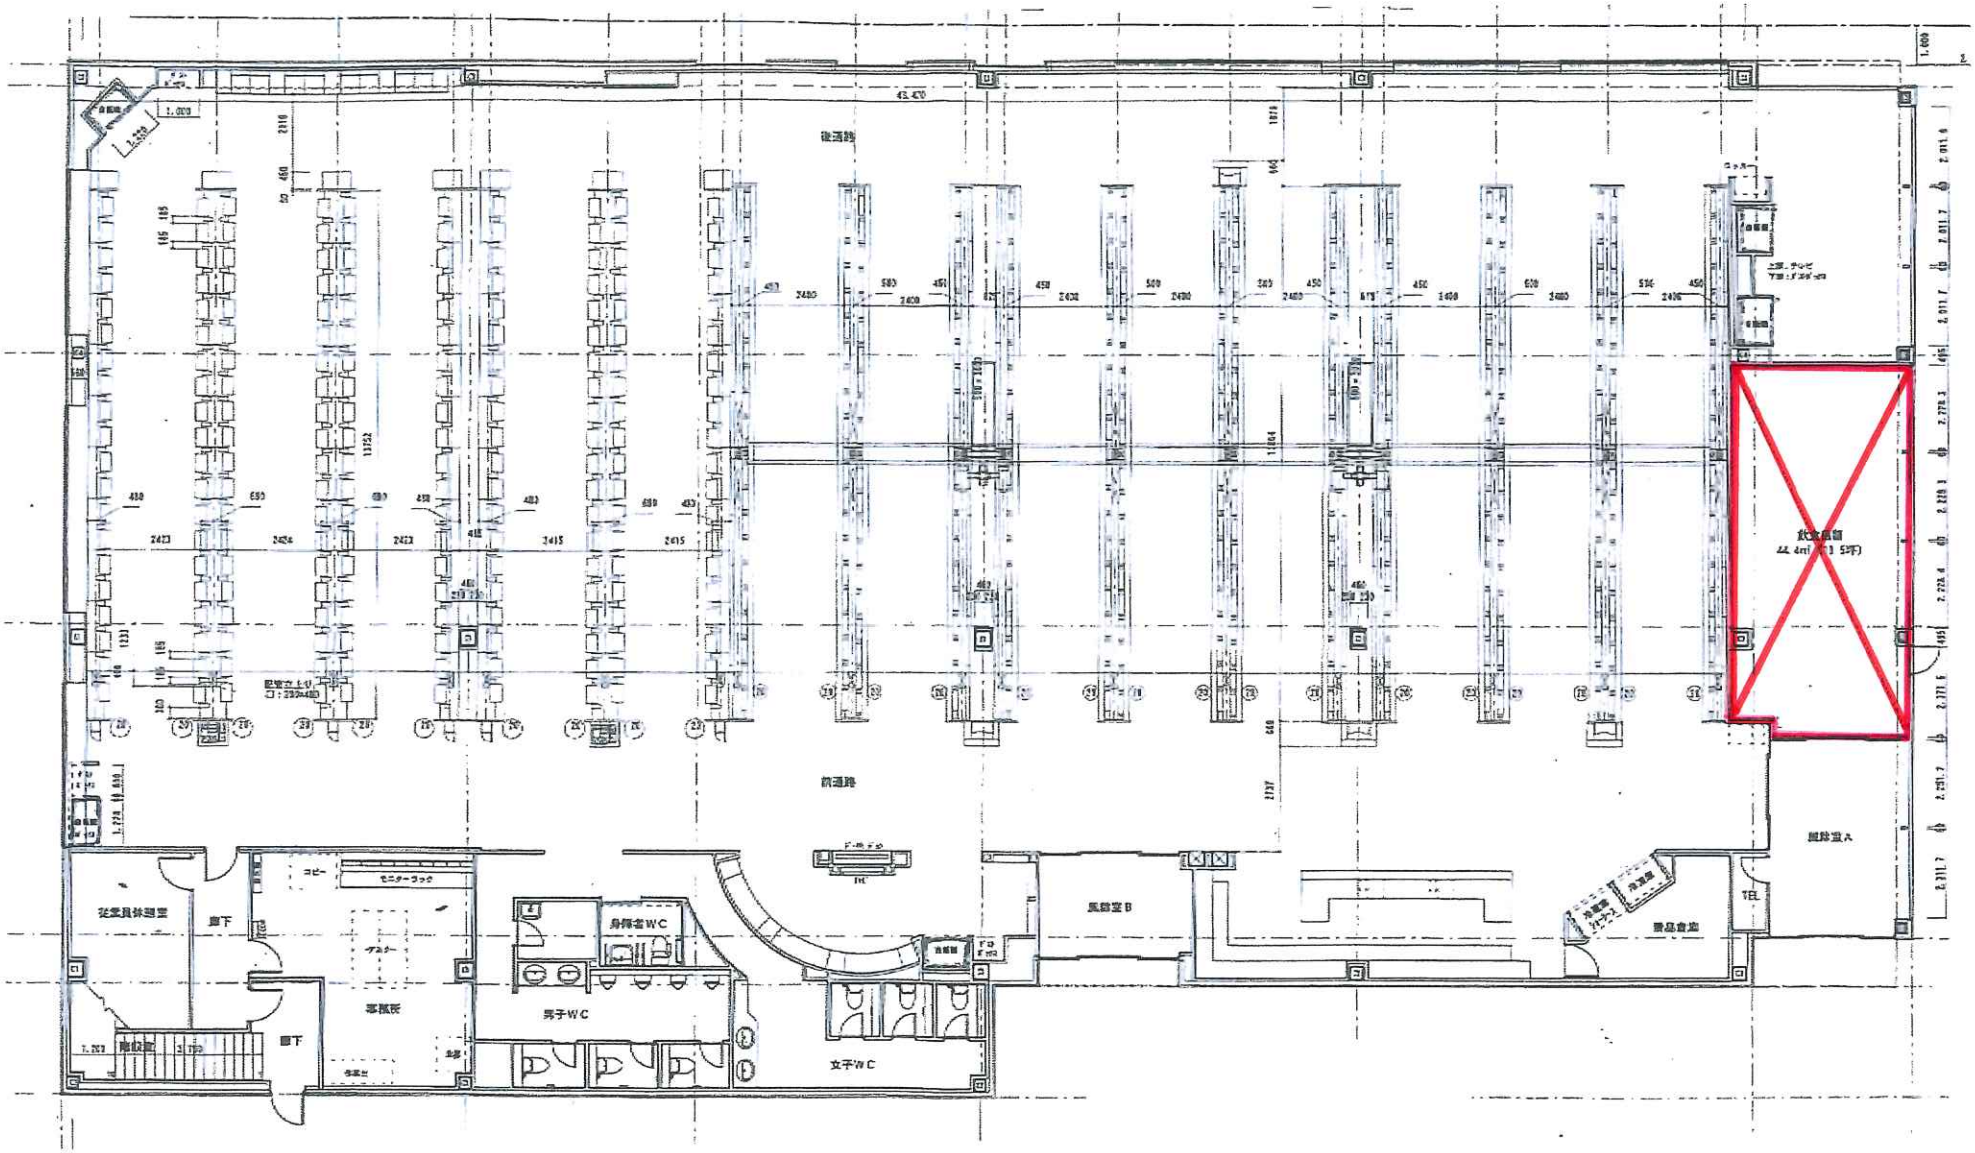
後通路
前通路
従業員休憩室
廊下
コピー
モニターラック
デスク
事務所
廊下
身障者WC
男子WC
女子WC
風除室B
商品倉庫
TEL
風除室A