


# トワーズ相模原店テナント図

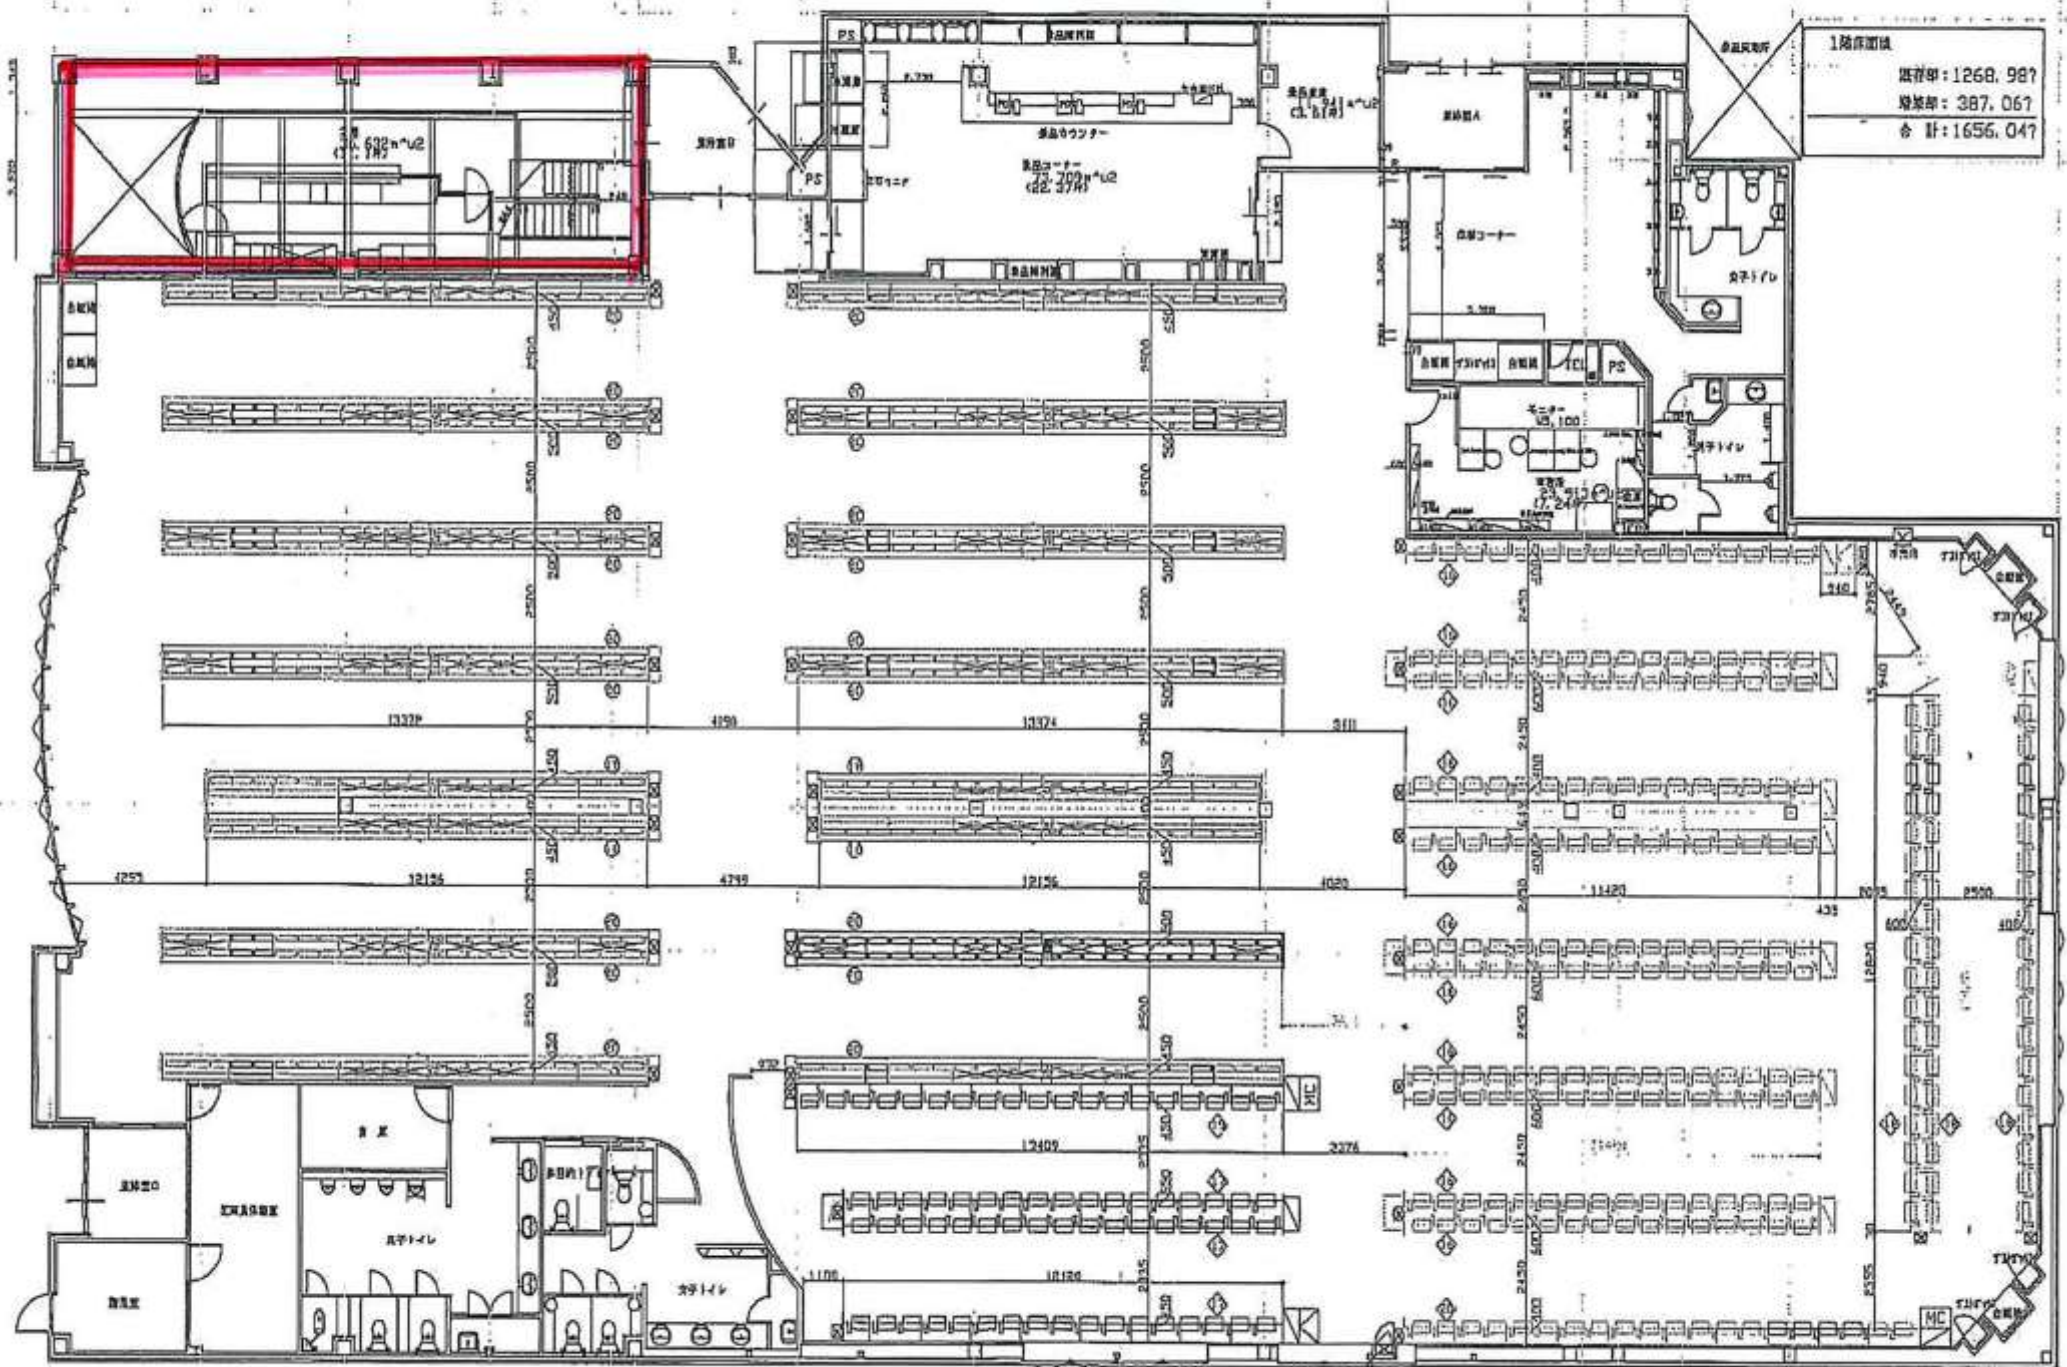

1階床面積	
床面積	1268.98㎡
増築部	387.06㎡
合 計	1656.04㎡